
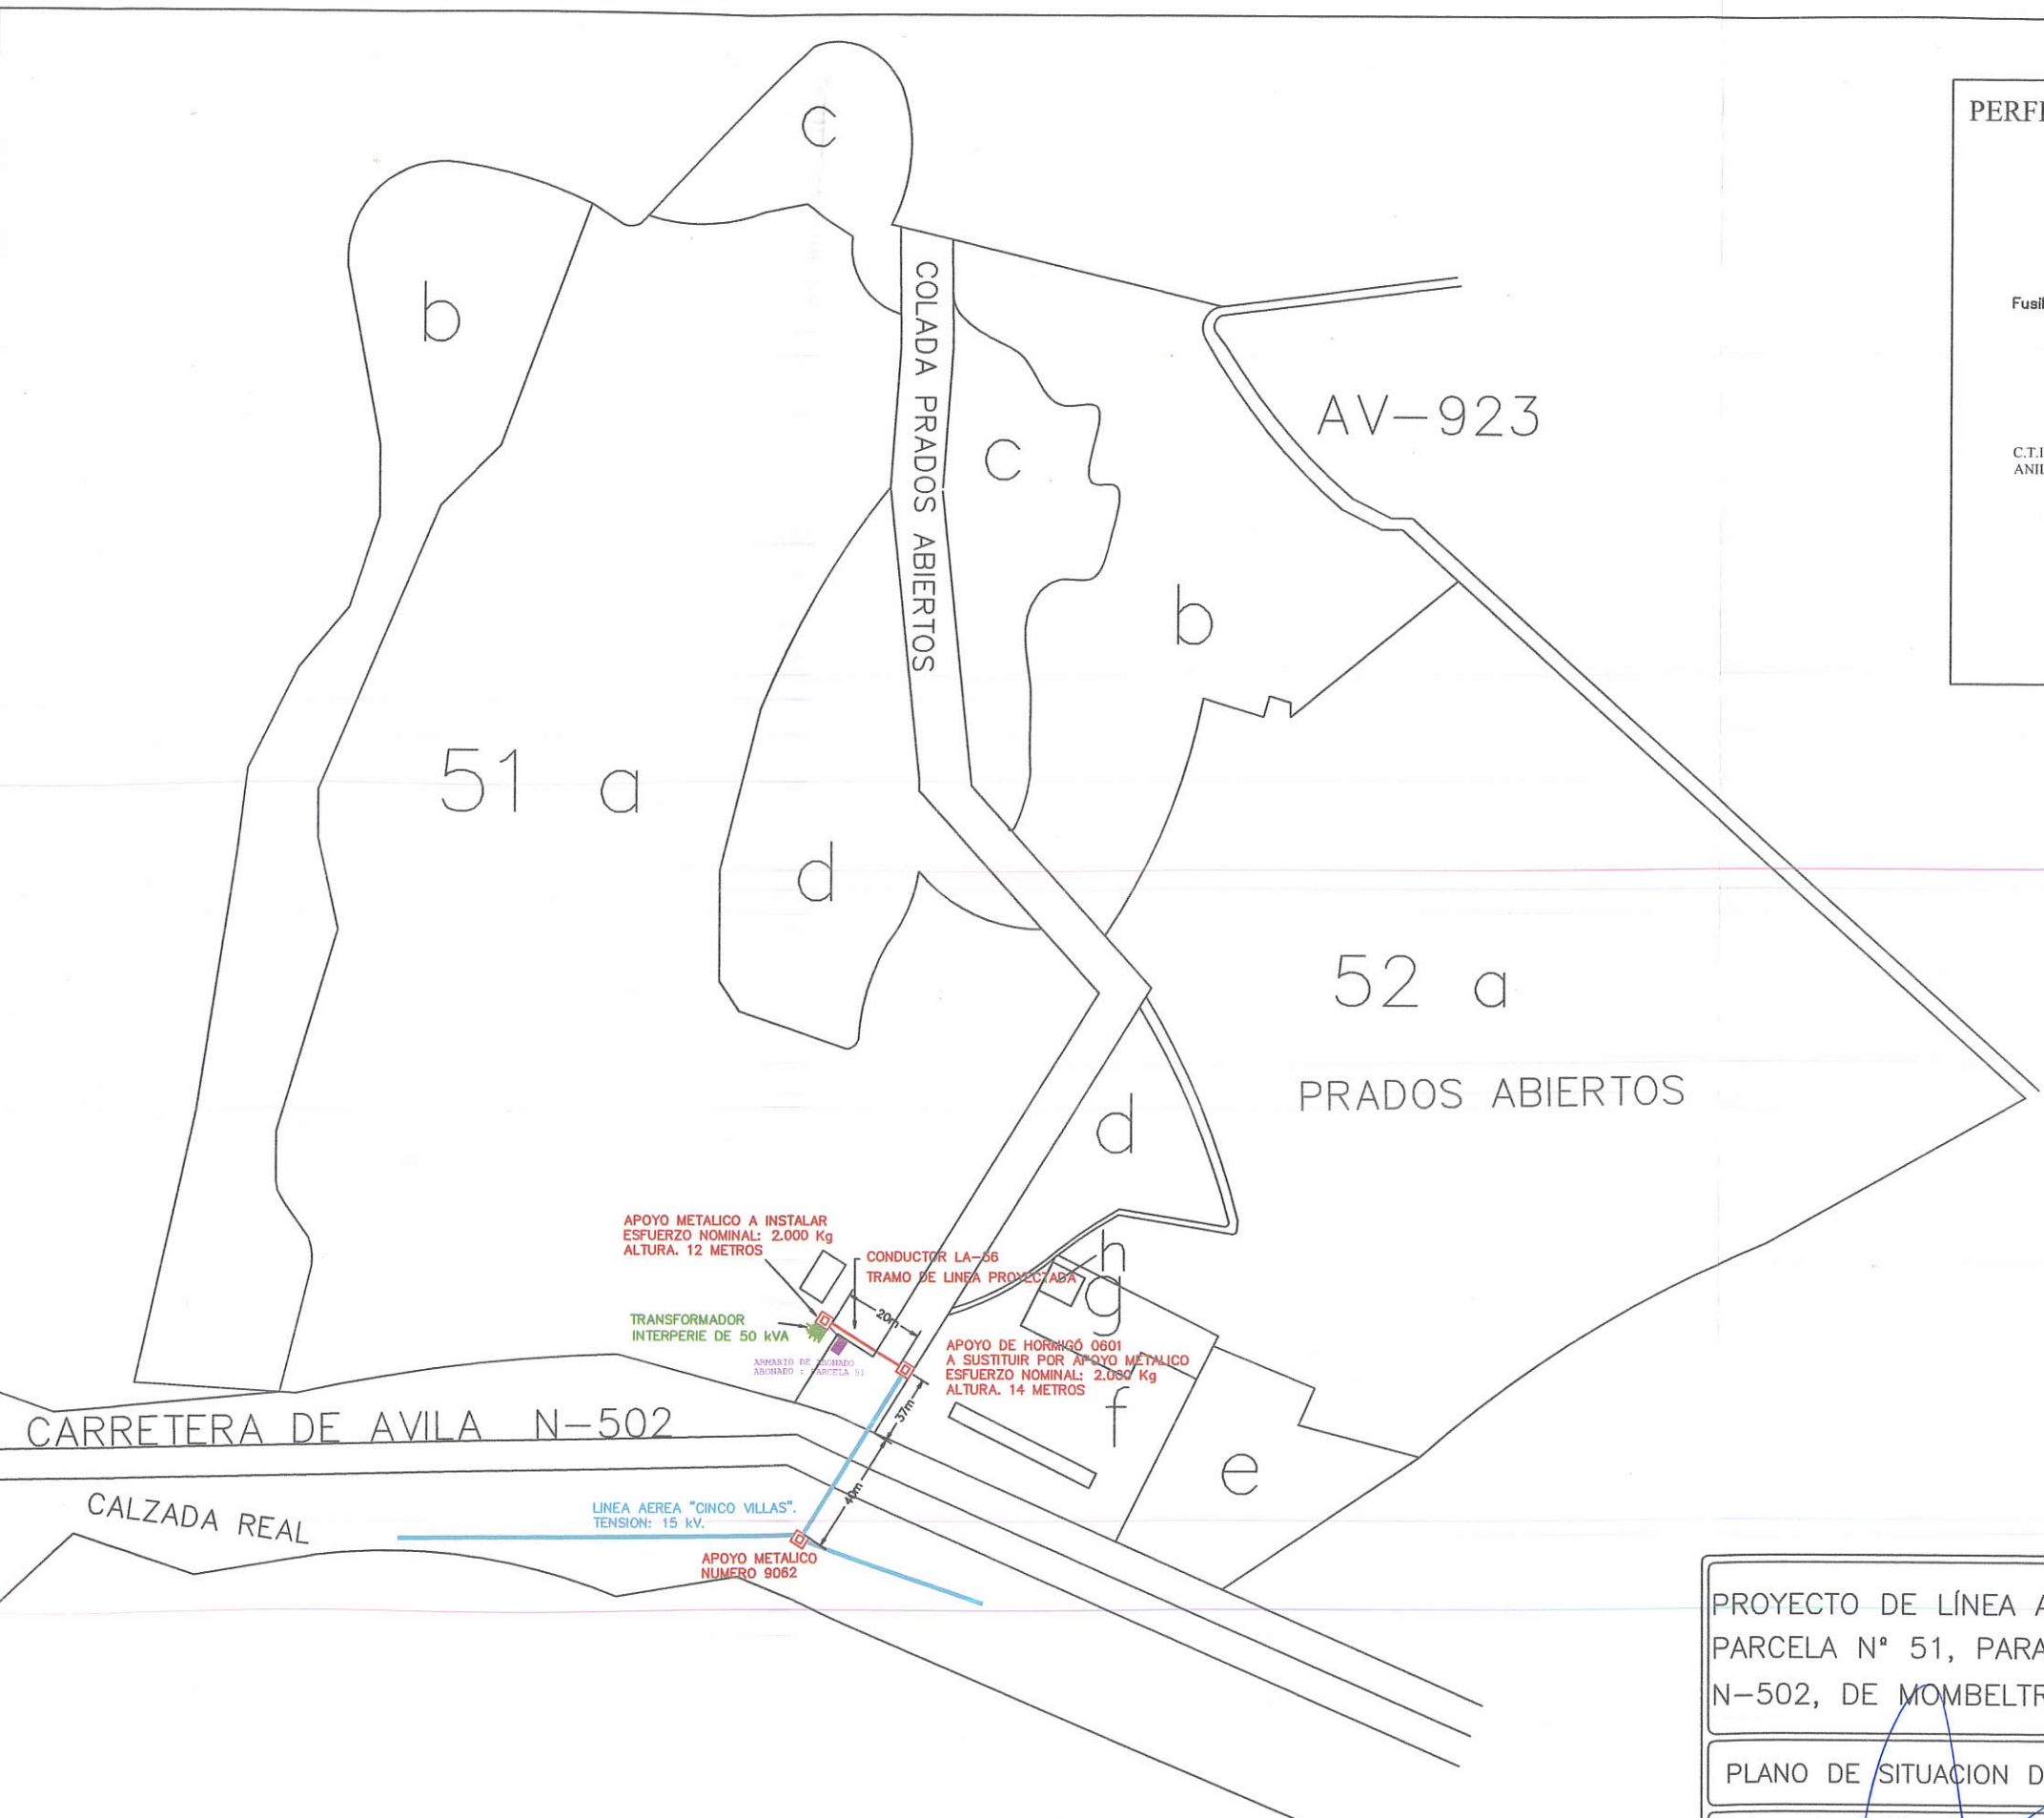


COLEGIO OFICIAL DE INGENIEROS
TÉCNICOS INDUSTRIALES DE MADRID
**VISADO
CON DIRECCIÓN**
19900427/01 21/01/2019
14372 JUAN JOSE CORRAL ROBLEDO

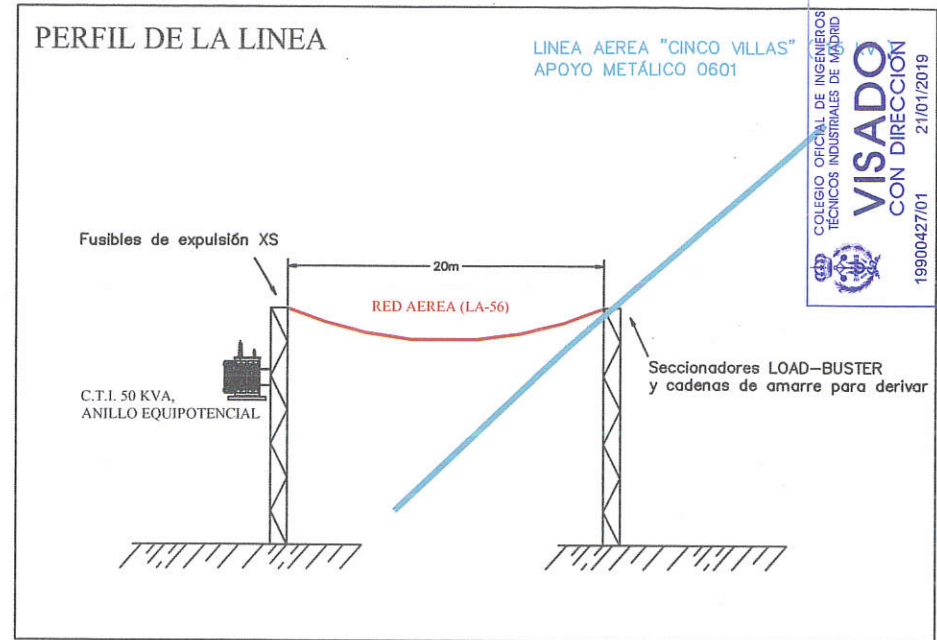

PROYECTO DE LÍNEA AÉREA DE ALTA TENSION, SITO EN EL POLÍGONO 8 PARCELA Nº 51, PARAJE DE "PRADOS ABIERTOS", CTRA AVILA- TALAVERA N-502, DE MOMBELTRAN (ÁVILA)

PLANO DE SITUACION DE LINEA AEREA

El Ingeniero Téc. Industrial

La Propiedad

PLANO Nº 1



[Handwritten signature]

ESCALA: S/E